

【間口2.5間・3階建てプラン例】～吹抜けで家族の気配を感じる開放的なLDKの家～

1階は2室の洋室を続き部屋にすることで用途によって多目的に利用できるように計画しました。

2階はLDKと水廻りのフロアです。水廻りの動線をコンパクトにまとめて家事の利便性を高めました。

またキッチン袖の物入は食品庫や洗面所のストックなどの保管に便利なスペースです。

LDKと3階を吹抜けを介して空間を連続させました。


吹抜け上部から降り注ぐ明かりと天井高さで広がりのある開放的な空間となるだけでなく、

化粧梁を配置することでインテリアのアクセントにもなります。


上階とのコミュニケーションがスムーズになる「家族の気配を感じられる」間取りです。



配置図・1F-plan

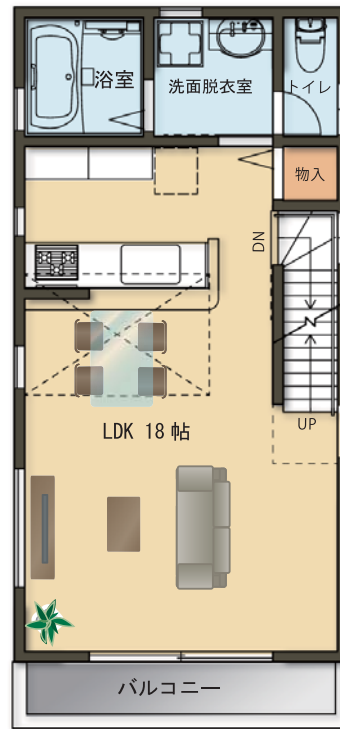

2F-plan

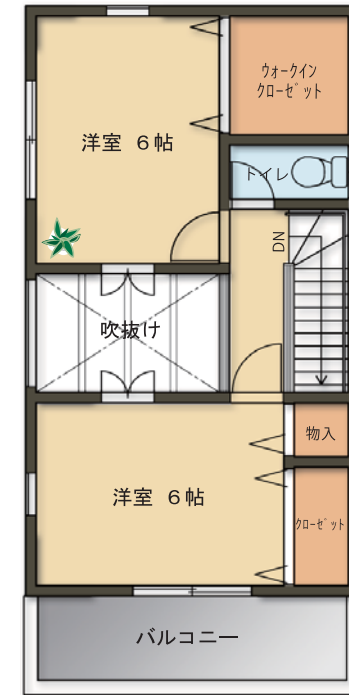

3F-plan

本図面はご提案用に拡大したものですので縮尺は正しく表記されておりません。

計画地ごとの法規や規制など諸条件によって建築できない場合がございます。また本図面をご利用いただいたことによる、いかなる損失・損害・トラブル等に関する一切の責任を負いかねますので、ご自身の判断と責任においてご利用をお願い致します。